


Schemat hydrauliczny

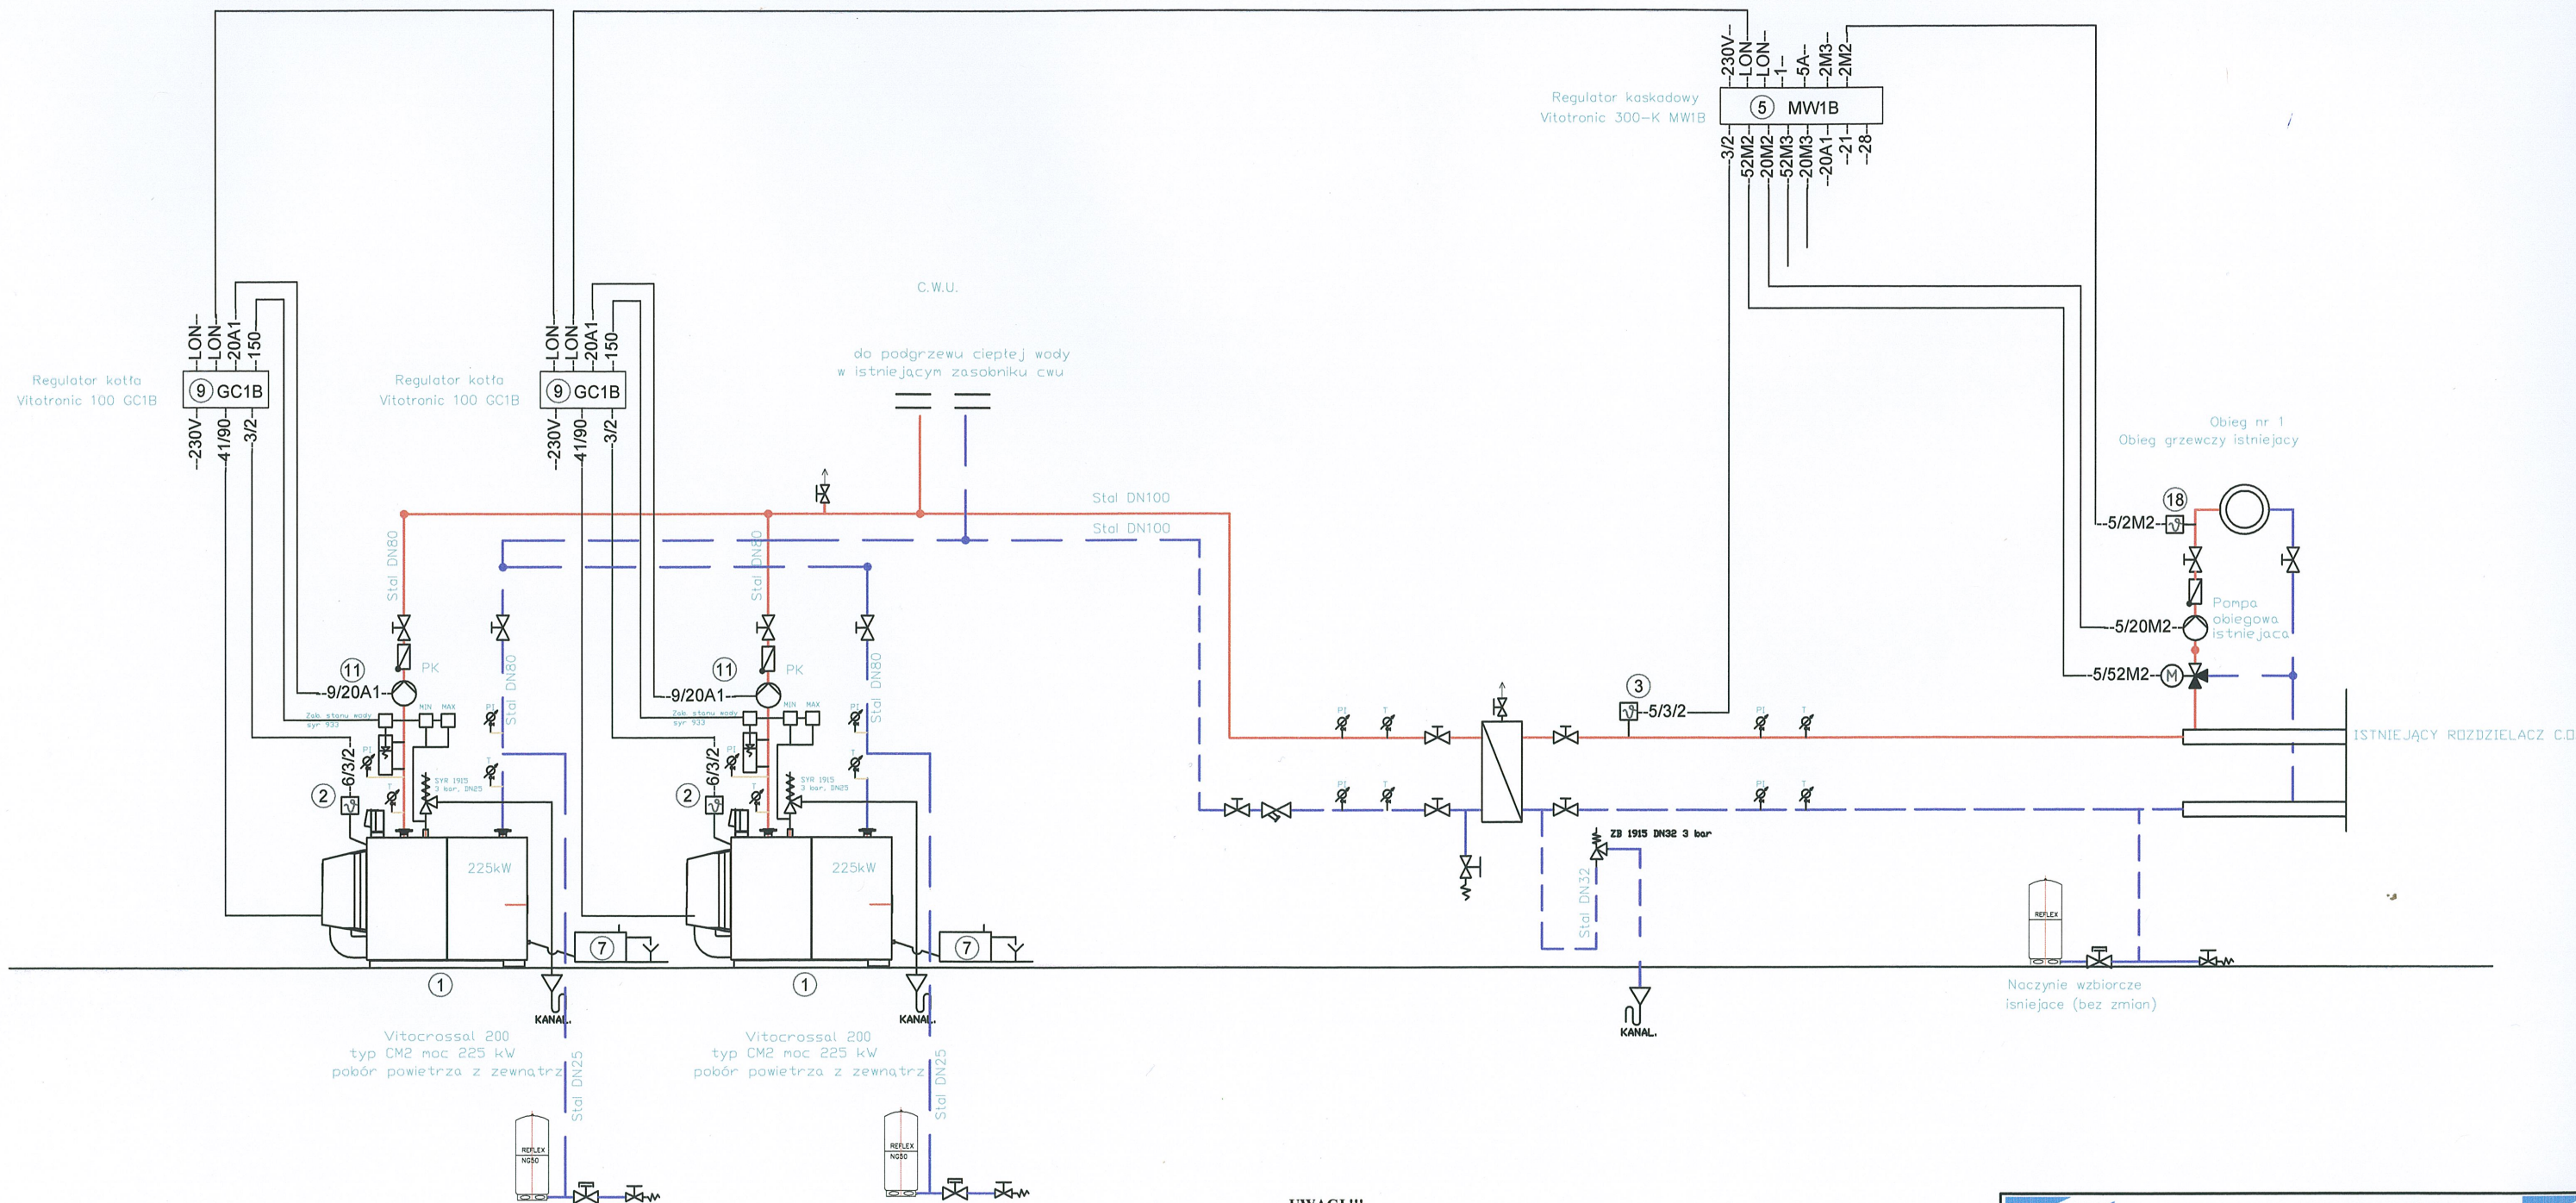

LEGENDA

— Woda grzewcza zasilająca
— Woda grzewcza powrotna
— Przewody impulsowe

ARMATURA

— Filtr siatkowy kotłowy
— Zawór zwrotny kotłowy
— Zawór odcinający kotłowy
— Zawór bezpieczeństwa
— Manometr
— Termometr
— Zawór spustowy
— Odpowietrznik

① Vitocrossal 200 typ CM2 225kW
⑨ Moduł komunikacyjny LON
⑦ Neutralizator kondensatu
③ Czujnik temperatury na zasilaniu inst. grzewczej
② Czujnik temperatury kotła
④ Ogranicznik poziomu wody
⑤ Ogranicznik ciśnienia maksymalnego prod.Viessmann
⑥ Ogranicznik ciśnienia minimalnego prod.Viessmann
⑤ Regulator kaskadowy Vitotronic 300-K MW1B
⑨ Regulator obiegu kotła Vitotronic 100-GC1B
PK Pompa kotłowa
⑮ Czujnik temperatury na zasilaniu inst. grzewczej (jeśli konieczny)

UWAGI!!!

- WYMIARY KORYGOWAC NA BUDOWIE.
- MATERIAŁY I ZASTOSOWANE TECHNOLOGIE UŻYTE DO BUDOWY MUSZĄ POSIADAĆ ODPOWIEDNIE ATESTY I APROBATY DOPUSZCZAJĄCE DO STOSOWANIA NA TERENIE RP.i UE.
- ZMIANY, ODCHYLKI WYMIAROWE I ODSTĘPSTWA OD PROJEKTU - WYNIKŁE W TRAKCIE BUDOWY - WYMAGAJĄ BEZWZGLĘDNE ZGŁOSZENIU I UZGODNIENIU Z JEDNOSTKĄ PROJEKTUJĄCĄ.
- WYKONAWCA POWINIEN DOKŁADNIE ZAPOZNAC SIĘ Z PROJEKTEM W CZĘŚCI RYSUNKOWEJ I OPISOWEJ WYJAŚNIC EWENTUALNE WĄTPLIWOSCI DOTYCZĄCE ROZWIĄZANIA DETALI I INNE - PRZED PRZYSTĄPIENIEM DO PRAC PRZYGOTOWAWCZYCH.
- INSTALACJE PRZEWIDZIANO JAKO WYKONANĄ Z RUR STALOWYCH BEZ SZWU O POŁĄCZENIACH SPAWANYCH WG PN-80/H-74219.
- W OBRĘBIE MIESZKANIA DOPUSZCZALNE JEST WYKONANIE INSTALACJI Z RUR MIEDZIANYCH (WG WARUNKÓW OKREŚLONYCH W NORMACH DIN).
- PODEJŚCIE POD GAZOMIERZ W ROZSTAWIE 13CM NA BELKACH MONTAŻOWYCH.

Przedsiębiorstwo Handlowo-Usługowo-Projektowe "ZODIAK" Jacek Gorzoch Biuro projektów: 83-000 Pruszcz Gdański, ul. Chelmońskiego 20/8 tel.: 697-633-337, e-mail: jacekgorzoch@gmail.com			
(Inwestor) Dom Pomocy Społecznej 83-130 Pelplin, ul. Szpitalna 2			
(Adres inwestycji) 83-130 Pelplin, ul. Szpitalna 2 (dz. nr: 443/5, obręb Pelplin)			
(Tytuł rysunku) MODERNIZACJA KOTŁOWNI GAZOWEJ SCHEMAT HYDRAULICZNY			
(Data) 09.2015	(Stadium) PROJEKT BUDOWLANY	150908-[1]	
PROJEKTOWAŁ Arkadiusz STACHURSKI upr. nr 2687/GD/86 w specjalności instalacyjno-izyngiernej w zakresie sieci i instalacji sanitarnych	(Podpis) 	(Skala) -----	
SPRAWDZIŁ Stefan KUŁAGA upr. nr POM/0021/PWOS/03 w specjalności instalacyjnej w zakresie sieci i instalacji sanitarnych	(Podpis) 	(Rys. Nr) S-5	
OPRACOWAŁ	(Podpis)		