


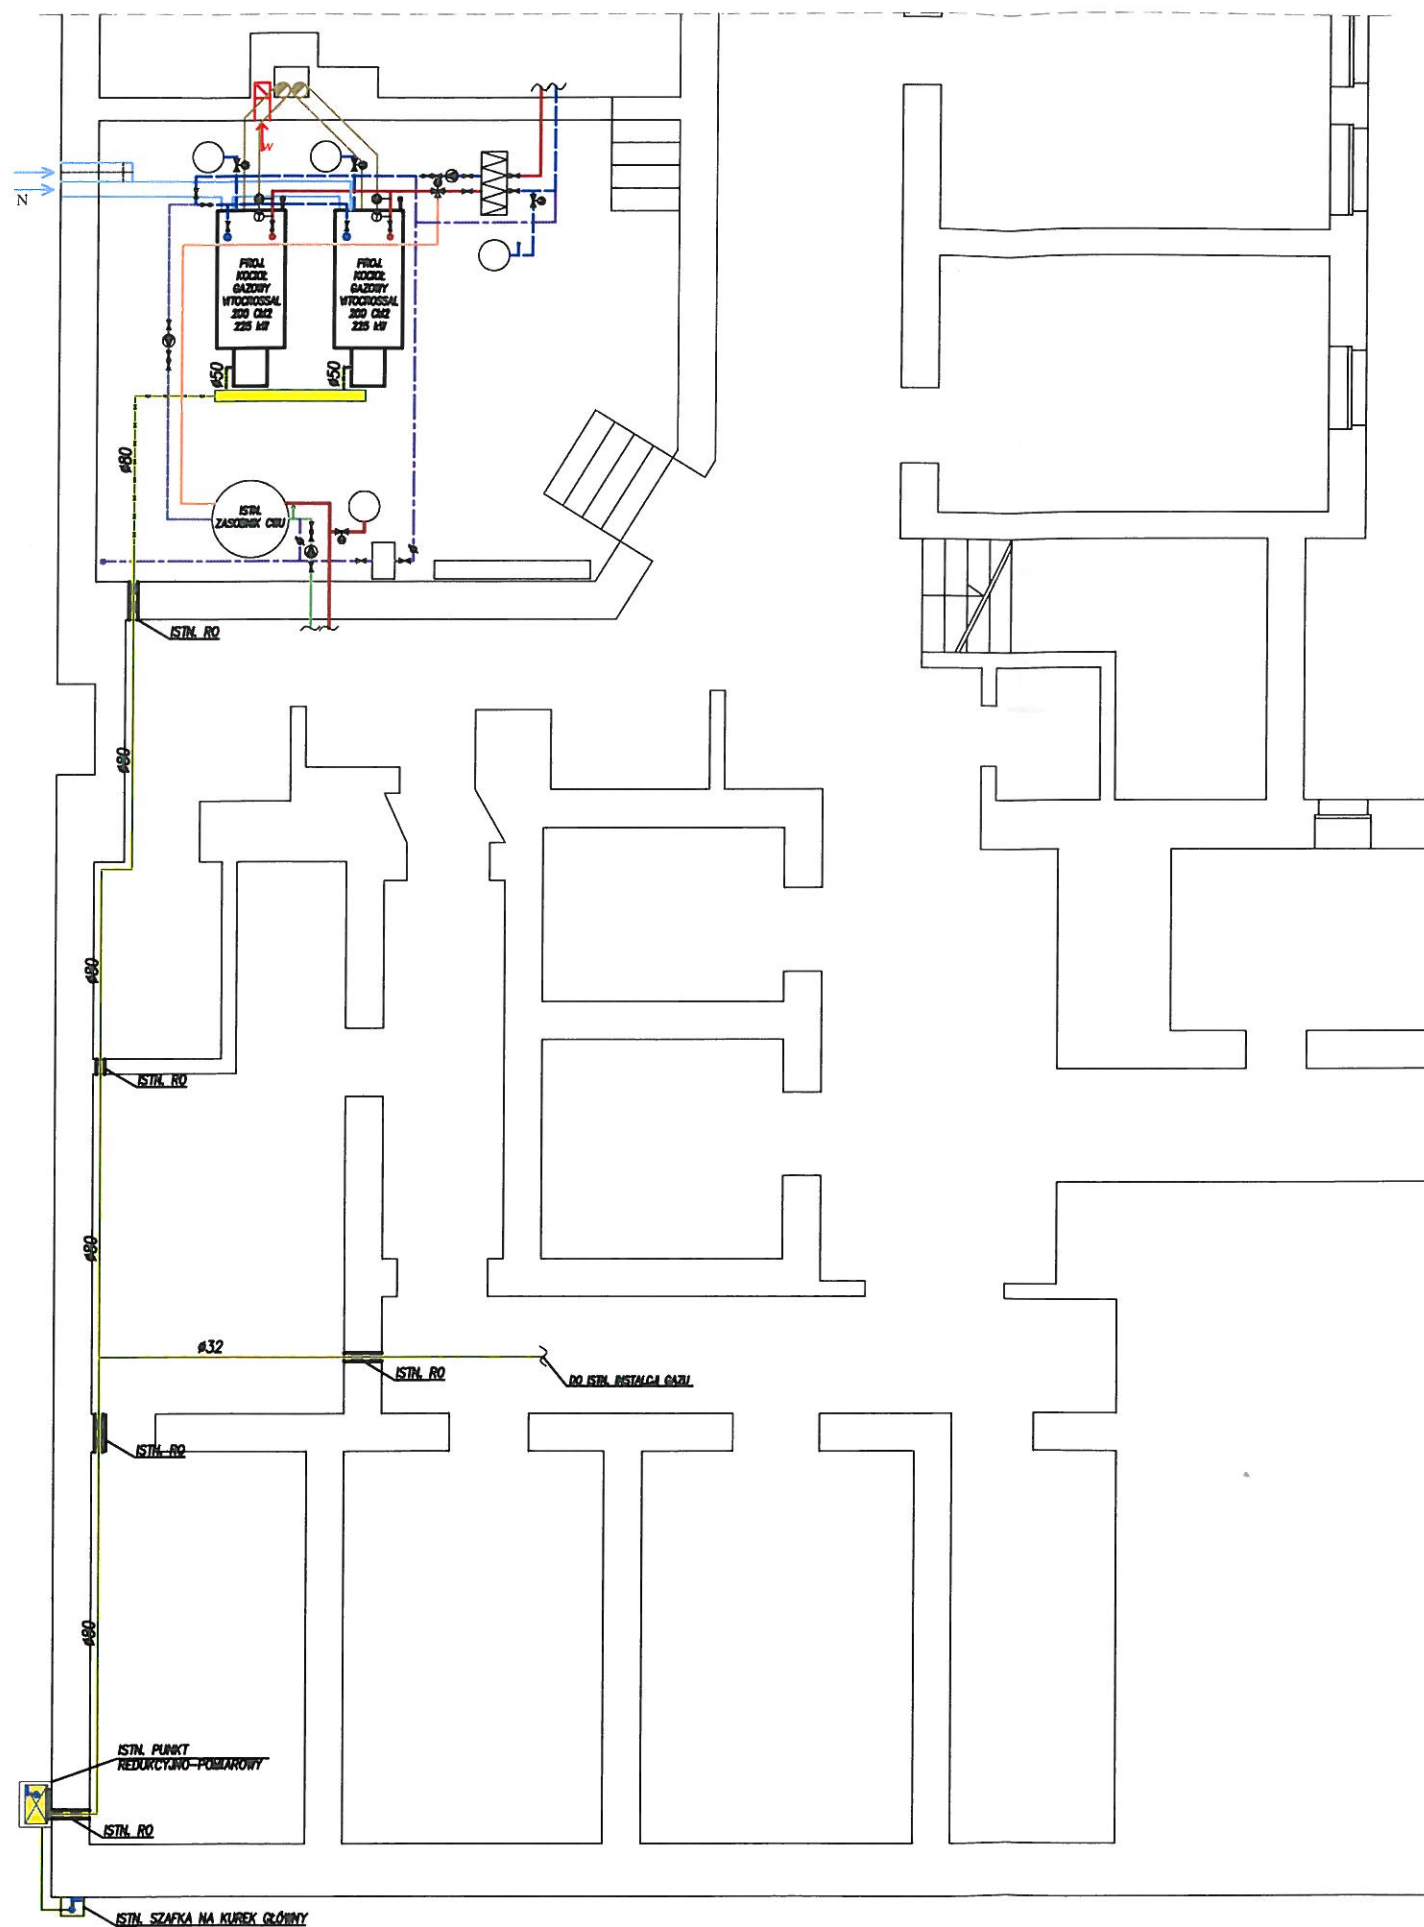

- UWAGI !!!**
1. WYMIARY KORYGOWAĆ NA BUDOWIE.
 2. MATERIAŁY I ZASTOSOWANE TECHNOLOGIE UŻYTE DO BUDOWY MUSZĄ POSIADAĆ ODPOWIEDNIE ATESTY I APROBATY DOPUSZCZAJĄCE DO STOSOWANIA NA TERENIE RP I UE.
 3. ZMIANY, ODCZYŁKI WYMIAROWE I ODSTĘPSTWA OD PROJEKTU - WYNIKŁE W TRAKCIE BUDOWY - WYMAGAJĄ BEZWZGLĘDNE ZGŁOSZENIA I UZGODNIENIA Z JEDNOSTKĄ PROJEKTUJĄCĄ.
 4. WYKONAWCA POWINIEN DOKŁADNIE ZAPOZNAĆ SIĘ Z PROJEKTEM W CZĘŚCI RYSUNKOWEJ I OPISOWEJ, WYJAŚNIĆ EWENTUALNE WĄTPLIWOŚCI, DOTYCZĄCE ROZWIĄZANIA DETALI I INNE - PRZED PRZYSTĄPIENIEM DO PRAC PRZYGOTOWAWCZYCH.
 5. CAŁOŚĆ PRAC INSTALACYJNO - MONTAŻOWYCH ZGODNIE Z OBOWIĄZUJĄCYMI PRZEPISAMI, NORMAMI I WARUNKAMI WYKONANIA I ODBIORU RUROCIĄGÓW Z TWORZYW SZTUCZNYCH.
 6. SKRZYŻOWANIA I ZBLIŻENIA Z KABŁAMI ENERGETYCZNYMI REALIZOWAĆ ZGODNIE Z NORMĄ SEP-E-004.
 7. PRACE ZIEMNE POPRZEDZIĆ WYKONANIEM PRZEKOPÓW PRÓBNYCH W CELU USTALENIA DOKŁADNEJ TRASY INFRASTRUKTURY PODZIEMNEJ.
 8. W MIEJSCACH KOLIZJI PROJ. SIECI I PRZYŁĄCZY Z KABŁAMI ENERGETYCZNYMI OSŁONIĆ KABŁE PRZEPUSTAMI DWUDZIELNYMI.
 9. PRZEJŚCIA PRZESZCZĄDZĄCE PPOŻ ZABEZPIECZYĆ ZGODNIE Z OPERATEM PPOŻ. WSZYSTKIE PRZEJŚCIA PRZESZCZĄDZĄCE RURAMI OSŁONOWYMI.
 10. PRZED PRZYBÓRAMI SANITARNYMI I URZĄDZENIAMI GRZEWZCZYMI UMIEŚCIĆ ZAWORY ODCINAJĄCE NA PRZEWODACH DOCHODZĄCYCH I WYCHODZĄCYCH Z PRZYBÓRÓW/URZĄDZEŃ.
 11. WEWNĘTRZNE PRZEGRODY BUDOWLANE DOSTOSOWAĆ DO ODPORNOŚCIŚCIEP: REI60, ŚCIANY WEWNĘTRZNE EI 60, DRZWI LUB INNE ZAMKNIĘCIA EI 30.
 12. NINIEJSZY PROJEKT JEST PROJEKTEM BUDOWLANYM I ZOSTAŁ WYKONANY W CELU UZYSKANIA POZWOLENIA NA BUDOWĘ, JEGO ZAKRES I SZCZEGÓŁOWOŚĆ MOGĄ BYĆ NIEWYSTARCZAJĄCE DO REALIZACJI. ZALECA SIĘ WYKONANIE PROJEKTU WYKONAWCZEGO.

LEGENDA

-  PROJ. PRZEWODY SPALINOWE
-  INSTALACJA C.O. ZASILANIE/POWRÓT
-  INSTALACJA OBIEGU PIERWOTNEGO C.W.U. ZASILANIE/POWRÓT
-  INSTALACJA C.W.U. CYRKULACJA C.W.U.
-  INSTALACJA Z.W.
-  PROJ. INSTALACJA GAZOWA
-  ISTN. INSTALACJA GAZOWA

	Przedsiębiorstwo Handlowo-Usługowo-Projektowe "ZODIAK" Jacek Gorzoch Biuro projektowe: 83 000 Pruszcz Gdański, ul. Chłemońskiego 20/8 tel.: 697-633-337, e-mail: jacekgorzoch@gmail.com		
(Inwestor)			
Dom Pomocy Społecznej 83-130 Pelplin, ul. Szpitalna 2			
(Adres inwestycji)			
83-130 Pelplin, ul. Szpitalna 2 (dz. nr: 443/5, obręb Pelplin)			
(Tytuł rysunku)			
MODERNIZACJA KOTŁOWNI GAZOWEJ RZUT PIWNIC			
(Data)	(Stadium)	PROJEKT BUDOWLANY	150908-[1]
PROJEKTOWAŁ	Arkadiusz STACHURSKI upr. nr 2687/GD/86 w specjalności instalacyjno-izyngiernej w zakresie sieci i instalacji sanitarnych	(Podpis) 	(Skala)
SPRAWDZIŁ	Stefan KUŁAGA upr. nr POM/0021/PWOS/03 w specjalności instalacyjnej w zakresie sieci i instalacji sanitarnych	(Podpis) 	1:100
OPRACOWAŁ	Anna THOR-KARIEWSKA Karolina MATEJ-ŁUKOWICZ	(Podpis) 	(Rys. Nr)
			S-1