


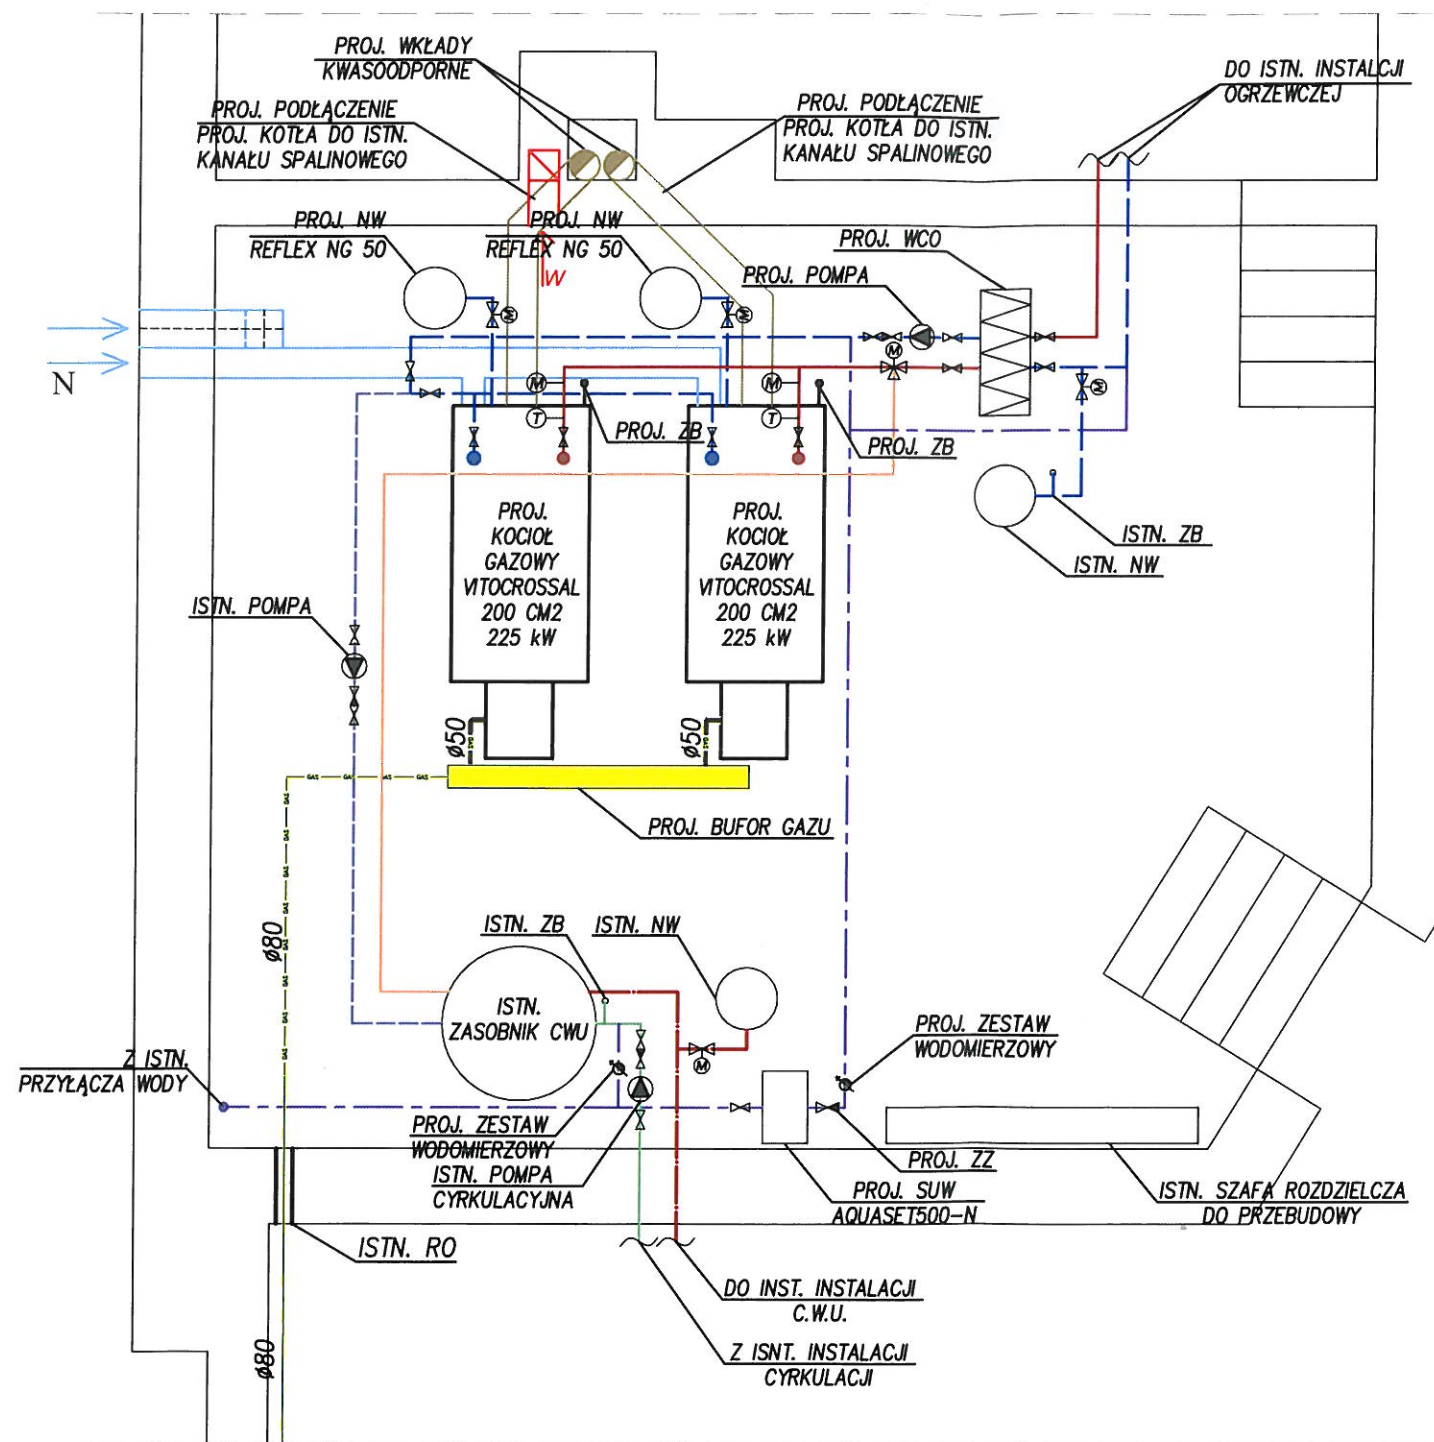

UWAGI !!!

1. WYMIARY KORYGOWAĆ NA BUDOWIE.
2. MATERIAŁY I ZASTOSOWANE TECHNOLOGIE UŻYTE DO BUDOWY MUSZĄ POSIADAĆ ODPOWIEDNIE ATETY I APROBATY DOPUSZCZAJĄCE DO STOSOWANIA NA TERENIE RP I UE.
3. ZMIANY, ODCHYLENIA WYMIAROWE I ODSTĘPSTWA OD PROJEKTU - WYNIKIĘ W TRAKCIE BUDOWY - WYMAGAJĄ BEZWZGLĘDNE ZGŁOSZENIA I UZGODNIENIA Z JEDNOSTKĄ PROJEKTUJĄCĄ.
4. WYKONAWCA POWINIEN DOKŁADNIE ZAPOZNAĆ SIĘ Z PROJEKTEM W CZĘŚCI RYSUNKOWEJ I OPISOWEJ, WYJAŚNIĆ EWENTUALNE WĄTPLIWOŚCI, DOTYCZĄCE ROZWIĄZANIA DETALI I INNE - PRZED PRZYSTĄPIENIEM DO PRAC PRZYGOTOWAWCZYCH.
5. CAŁOŚĆ PRAC INSTALACYJNO - MONTAŻOWYCH ZGODNIE Z OBOWIĄZUJĄCYMI PRZEPISAMI, NORMAMI I WARUNKAMI WYKONANIA I ODBIORU RUROCIĄGÓW Z TWORZYW SZTUCZNYCH.
6. SKRZYŻOWANIA I ZBLIŻENIA Z KABLAMI ENERGETYCZNYMI REALIZOWAĆ ZGODNIE Z NORMĄ SEP-E-004.
7. PRACE ZIEMNE POPRZEDZIĆ WYKONANIEM PRZEKOPÓW PRÓBNYCH W CELU USTALENIA DOKŁADNEJ TRASY INFRASTRUKTURY PODZIEMNEJ.
8. W MIEJSCACH KOLIZJI PROJ. SIECI I PRZYŁĄCZY Z KABLAMI ENERGETYCZNYMI OSŁONIĆ KABELE PRZEPUSTAMI DWUDZIELNYMI.
9. PRZEJŚCIA PRZEZ PRZEGRODY PPOŻ ZABEZPIECZYĆ ZGODNIE Z OPERATEM PPOŻ. WSZYSTKIE PRZEJŚCIA PRZEZ ŚCIANY ZABEZPIECZYĆ RURAMI OSŁONOWYMI.
10. PRZED PRZYBORAMI SANITARNYMI I URZĄDZENIAMI GRZEWZCYMI UMIEŚCIĆ ZAWORY ODCINAJĄCE NA PRZEWODACH DOCHODZĄCYCH I WYCHODZĄCYCH Z PRZYBORÓW/URZĄDZEŃ.
11. WEWNĘTRZNE PRZEGRODY BUDOWLANE DOSTOSOWAĆ DO ODPORNOŚCIŚCIEP: REI60, ŚCIANY WEWNĘTRZNE EI 60, DRZWI LUB INNE ZAMKNIĘCIA EI 30.
12. NINIEJSZY PROJEKT JEST PROJEKTEM BUDOWLANYM I ZOSTAŁ WYKONANY W CELU UZYSKANIA POZWOLENIA NA BUDOWĘ, JEGO ZAKRES I SZCZEGÓŁOWOŚĆ MOGĄ BYĆ NIEWYSTARCZAJĄCE DO REALIZACJI. ZALECA SIĘ WYKONANIE PROJEKTU WYKONAWCZEGO.

LEGENDA

- PROJ. PRZEWODY SPALINOWE
- INSTALACJA C.O. ZASILANIE/POWRÓT
- INSTALACJA OBIEGU PIERWOTNEGO C.W.U. ZASILANIE/POWRÓT
- INSTALACJA C.W.U. CYRKULACJA C.W.U.
- INSTALACJA Z.W.
- PROJ. INSTALACJA GAZOWA
- ISTN. INSTALACJA GAZOWA

Przedsiębiorstwo Handlowo-Usługowo-Projektowe "ZODIAK" Jacek Gorzoch Biuro projektów: 83-000 Pruszcz Gdański, ul. Chelmońskiego 20/8 tel. 697 633 337, e-mail jacekgorzoch@gmail.com			
(Inwestor) Dom Pomocy Społecznej 83-130 Pelplin, ul. Szpitalna 2			
(Adres inwestycji) 83-130 Pelplin, ul. Szpitalna 2 (dz. nr: 443/5, obręb Pelplin)			
(Tytuł rysunku) MODERNIZACJA KOTŁOWNI GAZOWEJ RZUT POMIESZCZENIA KOTŁOWNI			
(Data)	(Stadium)		
09.2015	PROJEKT BUDOWLANY	150908-[1]	
PROJEKTOWAŁ	Arkadiusz STACHURSKI upr. nr 2687/GD/86 w specjalności instalacyjno-izymeriowej w zakresie sieci i instalacji sanitarnych	(Podpis)	(Skala)
SPRAWDZIŁ	Stefan KUŁAGA upr. nr POM/0021/PWOS/03 w specjalności instalacyjnej w zakresie sieci i instalacji sanitarnych	(Podpis)	1:50
OPRACOWAŁ	Anna THOR-KARNIIEWSKA Karolina MATEJ-ŁUKOWICZ	(Podpis)	(Rysunek)
			S-2