


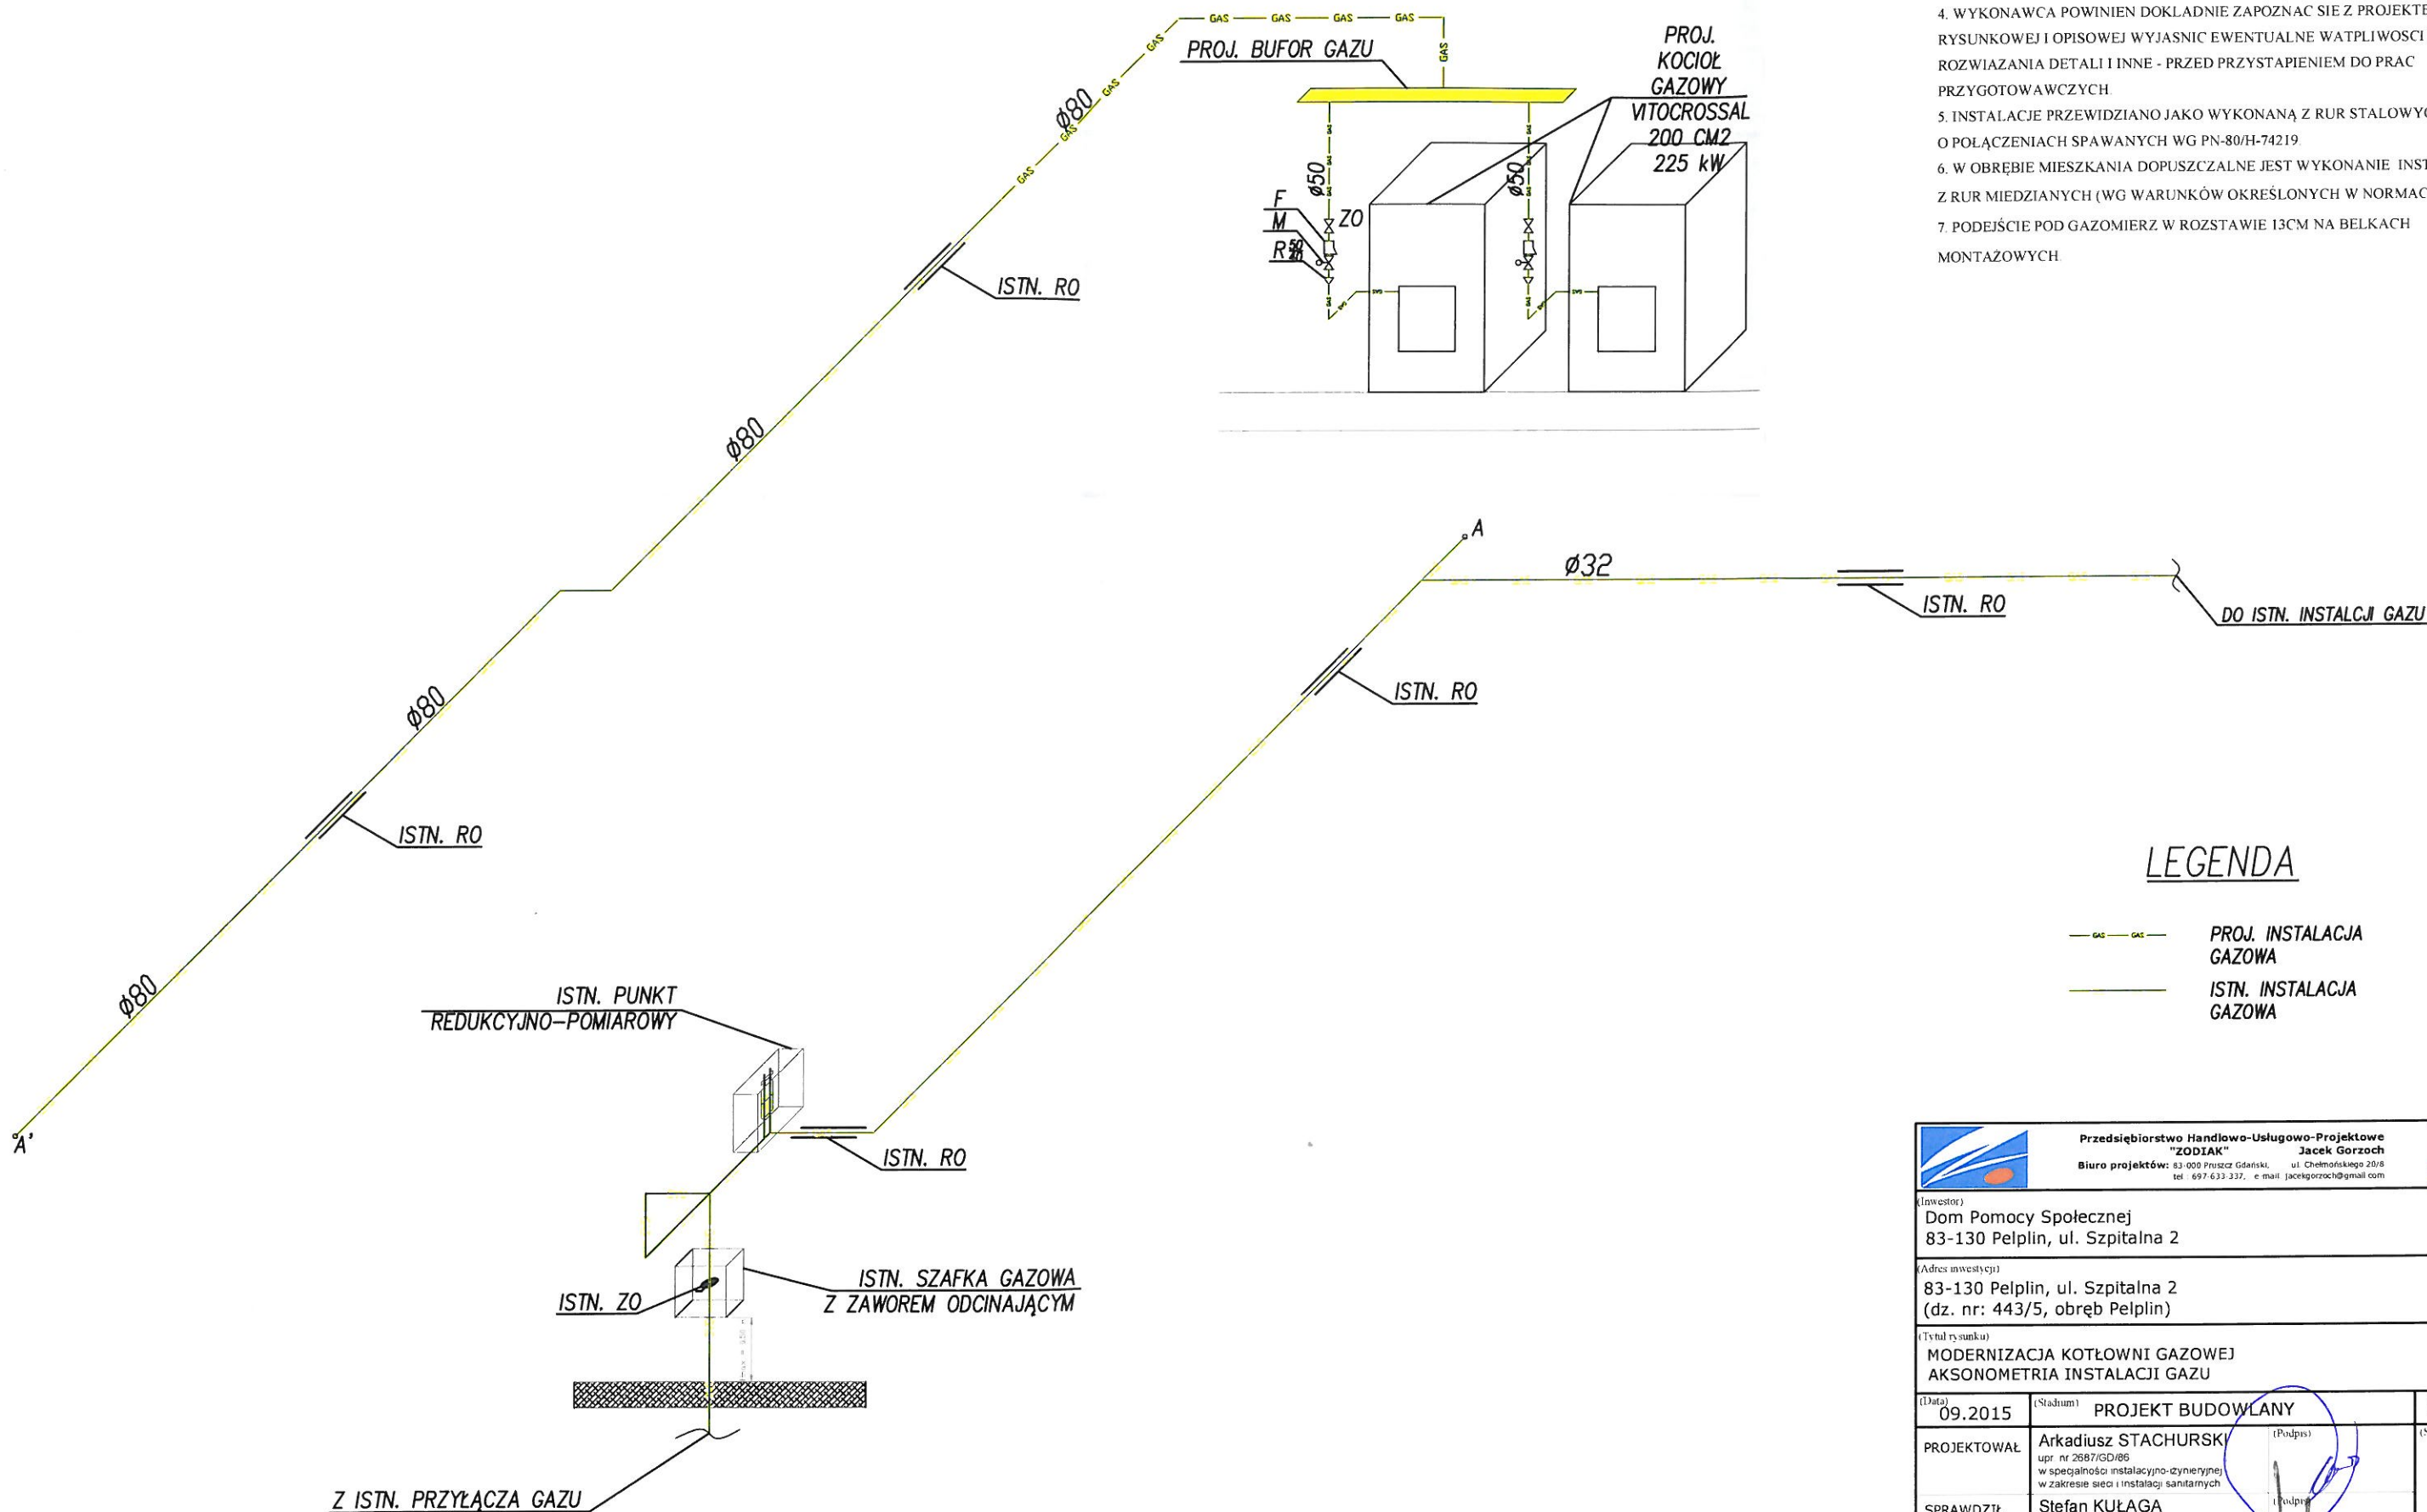

UWAGI!!!

1. WYMIARY KORYGOWAC NA BUDOWIE.
2. MATERIAŁY I ZASTOSOWANE TECHNOLOGIE UŻYTE DO BUDOWY MUSZĄ POSIADAĆ ODPOWIEDNIE ATESTY I APROBATY DOPUSZCZAJĄCE DO STOSOWANIA NA TERENIE RP i UE.
3. ZMIANY, ODCHYLENIA WYMIAROWE I ODSTĘPSTWA OD PROJEKTU - WYNIKŁE W TRAKCIE BUDOWY - WYMAGAJĄ BEZWZGLĘDNE ZGŁOSZENIE I UZGODNIENIE Z JEDNOSTKĄ PROJEKTUJĄCĄ.
4. WYKONAWCA POWINIEN DOKŁADNIE ZAPOZNAC SIĘ Z PROJEKTEM W CZĘŚCI RYSUNKOWEJ I OPISOWEJ WYJAŚNIC EWENTUALNE WĄTPLIWOŚCI DOTYCZĄCE ROZWIĄZANIA DETALI I INNE - PRZED PRZYSTĄPIENIEM DO PRAC PRZYGOTOWAWCZYCH.
5. INSTALACJE PRZEWIDZIANO JAKO WYKONANĄ Z RUR STAŁYCH BEZ SZWU O POŁĄCZENIACH SPAWANYCH WG PN-80/H-74219.
6. W OBRĘBIE MIESZKANIA DOPUSZCZALNE JEST WYKONANIE INSTALACJI Z RUR MIEDZIANYCH (WG WARUNKÓW OKREŚLONYCH W NORMACH DIN).
7. PODEJŚCIE POD GAZOMIERZ W ROZSTAWIE 13CM NA BELKACH MONTAŻOWYCH.

LEGENDA

- GAS — GAS — PROJ. INSTALACJA GAZOWA
- — — — — ISTN. INSTALACJA GAZOWA

Przedsiębiorstwo Handlowo-Usługowo-Projektowe "ZODIAK" Jacek Gorzoch Biuro projektów: 83-000 Pruszcz Gdański, ul. Chelmońskiego 20/8 tel. 697 633 337, e-mail: jacekgorzoch@gmail.com			
(Inwestor) Dom Pomocy Społecznej 83-130 Pelplin, ul. Szpitalna 2			
(Adres inwestycji) 83-130 Pelplin, ul. Szpitalna 2 (dz. nr: 443/5, obręb Pelplin)			
(Tytuł rysunku) MODERNIZACJA KOTŁOWNI GAZOWEJ AKSONOMETRIA INSTALACJI GAZU			
(Data) 09.2015	(Stadium) PROJEKT BUDOWLANY	(Podpis) <i>[Signature]</i>	150908-[1] (Skala)
PROJEKTOWAŁ Arkadiusz STACHURSKI upr. nr 2687/GD/86 w specjalności instalacyjno-izyngiernej w zakresie sieci i instalacji sanitarnych	(Podpis) <i>[Signature]</i>	1:50	
SPRAWDZIŁ Stefan KUŁAGA upr. nr POM/0021/PWOS/03 w specjalności instalacyjnej w zakresie sieci i instalacji sanitarnych	(Podpis) <i>[Signature]</i>	S-3	
OPRACOWAŁ Anna THOR-KARNIEWSKA Karolina MATEJ-ŁUKOWICZ	(Podpis) <i>[Signature]</i>		